

壹鑾 Regent Hill

只供內部培訓及參考使用

Update on 20/05/2019



單位	A(3房1套)
實用面積	884'
29	3466.5 @39214


90天成交計劃
臨約5%，正約5%，正約後90天內90%

樓盤名稱: 壹鑾 REGENT HILL
 發展商: 永光、寶輝控股及津懋地產
 物業地址: 跑馬地聯興街1號
 單位數量: 82
 住客車位數量: 7個
 樓層總數: 28層(不設4、13、14、24樓)
 預計關鍵日期: 現樓
 本票抬頭: 本票\$150,000，
 "梁浩然律師事務所有限法律責任合夥"/
 "H.Y. Leung & Co. LLP"
 管理費: @\$4.2



*** 上述一手資訊或數據只供內部參考，其準確性及真實性以發展商提供的資料為準，建議參考SRPE成交記錄冊。如因轉載內容而觸犯<一手住宅物業銷售條例>或違反EAA條例，轉載者須承擔導致的一切法律後果及責任。

25/F - 29/F Floor Plan
25樓至29樓平面圖

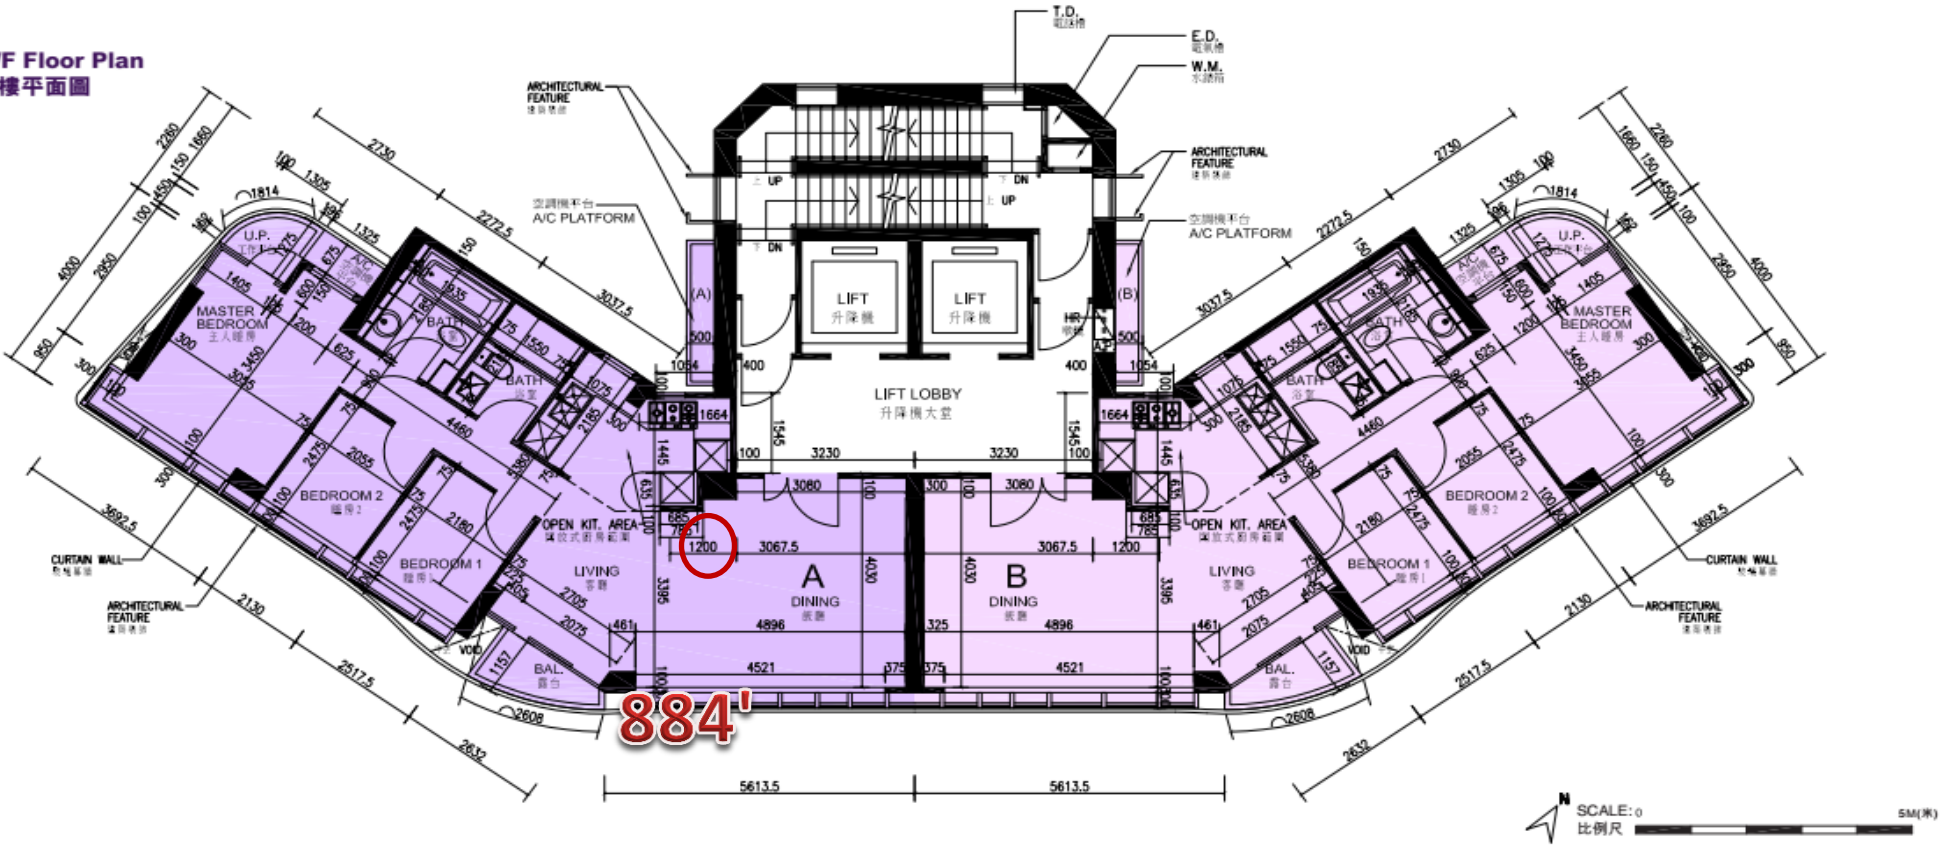

SCALE: 0 比例尺 5M(米)